

Návrh vybraných ploch ve Vladislavi




11/1

10



Amelanchier arborea Robin Hill

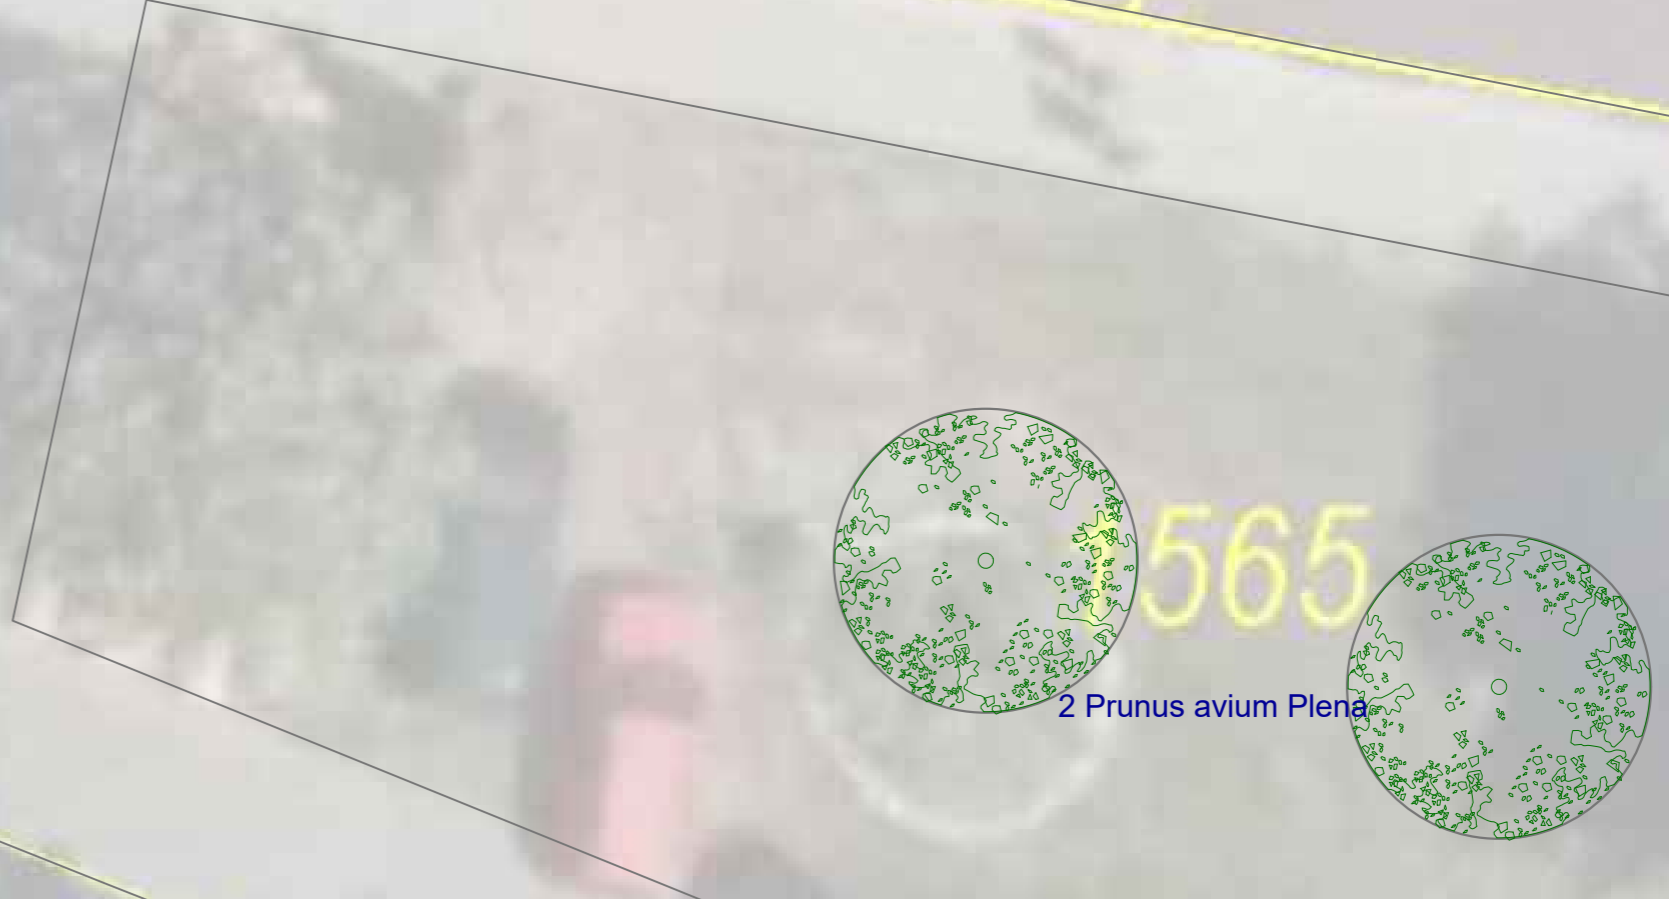



1 Prunus avium Plena




565

2 Prunus avium Plena

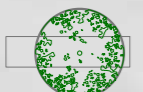LEGENDA, Osazovací plán:

-  strom listnatý - navržený
-  trvalkový záhon s travinami
-  strom stávající, ponechat
-  taxon, počet kusů

Ozn.	Taxon	Č. název	ks	Velikost
STROMY				
	Prunus avium Plena	okr. třešeň	3	12-14
	Amelanchier arborea 'Robin Hill'	muchovník	1	12-14
			4	

Vypracoval: Ing. Hana Rulíková Zahradnické úpravy, s.r.o. Studenec 181 675 02	 Zahradnické úpravy
Zadavatel: obec Vladislav	
Akce: Návrh vybraných ploch ve Vladislavi	Datum: 4/2023 Měřítko: 1:100
Obsah výkresu: Situace a osazovací plán	č.výkresu: 2