


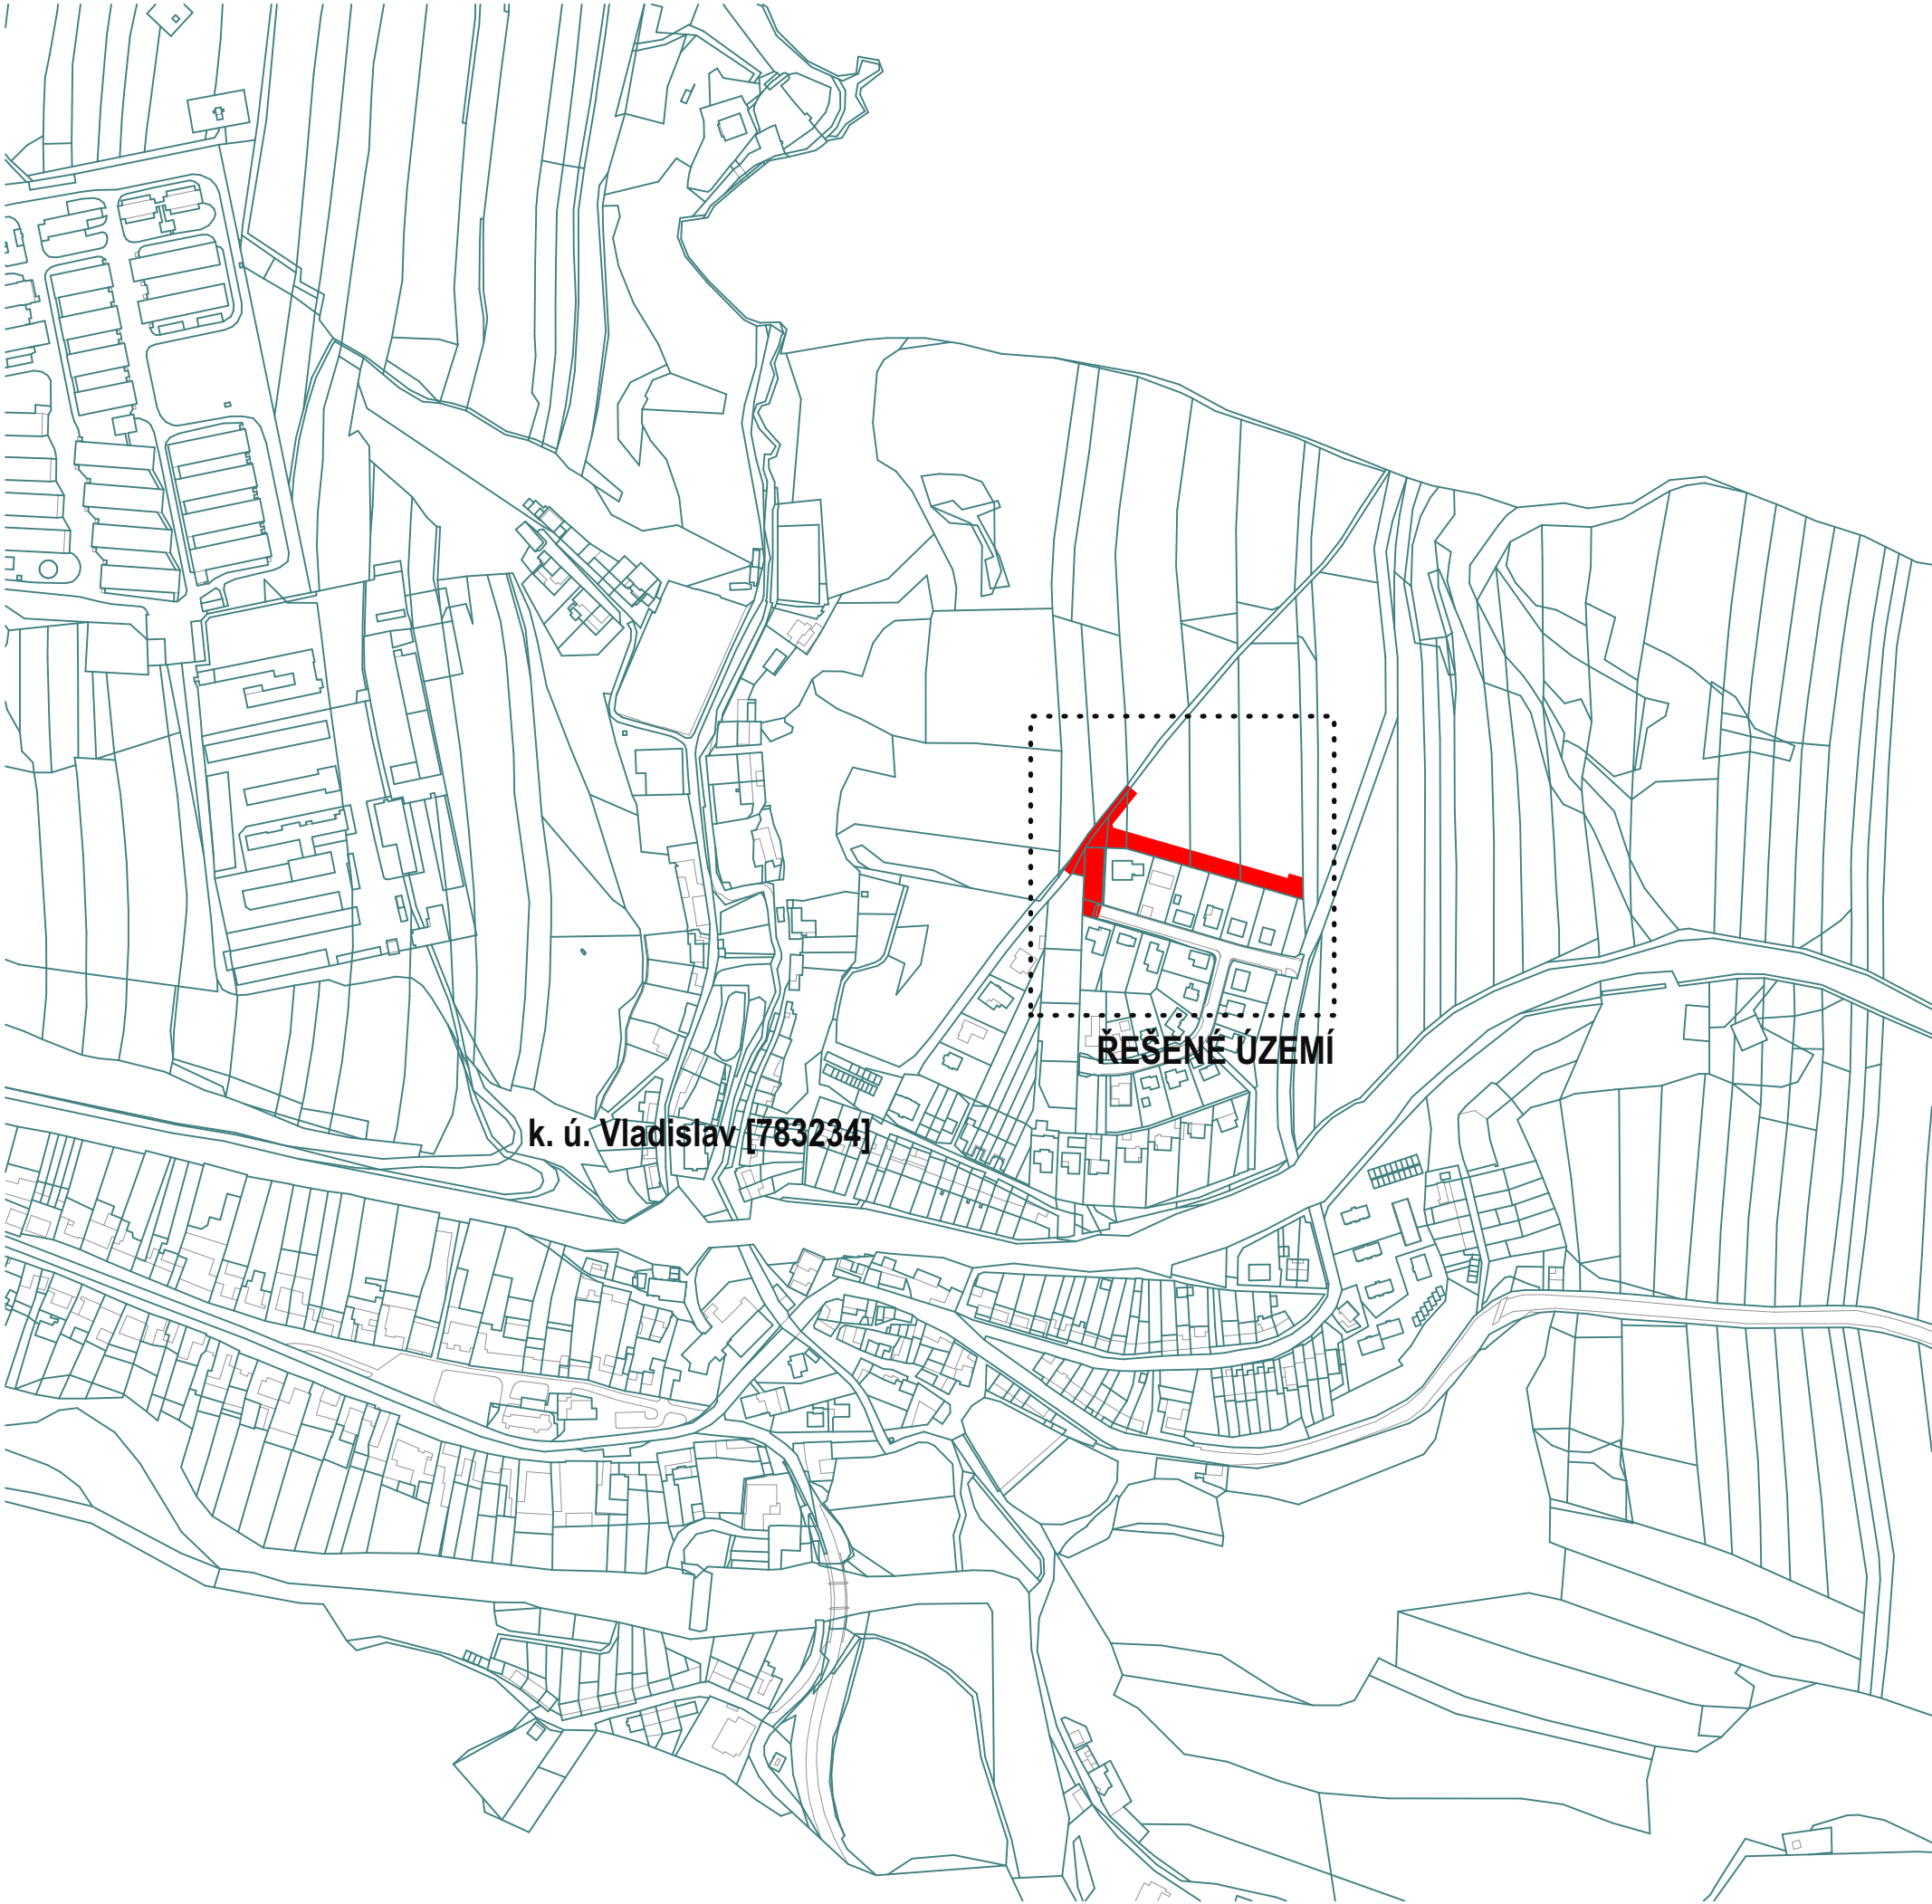

Informace uvedené v této dokumentaci lze použít pouze v souvislosti s dotýčným projektem. Z výkresové části dokumentace není možné závazně odměřovat. Zvěřování výkresu není možné. Tato dokumentace nebo její část je výsledkem duševní činnosti, která je chráněna ve smyslu Zákona č. 35/195 Sb. v platném znění. Její použití, využití a úpravy je vázáno na písemný souhlas autora této dokumentace.		MOX atelier	
DSP	2023_004		
Stupeň	Č. Zakázky		
23.06.2023	1.0		
Datum	Verze		
Ing. Jaroslav Krejska krejska@mox-atelier.cz	Vítězslav Sochor		
HIP	Zodpovědný projektant části		
MOX ATELIER s.r.o. U kotle 7, Lety			
Projektant části	Vypracoval		
Obytná lokalita Sever - Vladislav parc. č. 500/37,66,67,75,79,85,86,87,88,89,92; k.ú. Vladislav		Obec Vladislav Vladislav 76, 675 01; Vladislav	
Projekt		Objednatel	
Situace		1:5000	
Část dokumentace		Měřítko	Paré:
Situace orientační M:5000		C.1	
Výkres		Č. Výkresu:	Revize: