



Návrh vybraných ploch ve Vladislavi



LEGENDA, Osazovací plán:

-  strom listnatý - navržený
-  trvalkový záhon s travinami
-  strom stávající, ponechat
- 2 ME** taxon, počet kusů

Ozn.	Taxon	Č. název	ks	Velikost
STROMY				
	Tilia cordata Rancho	lípa	1	14-16
	Malus 'Evereste'	okr. jabloň	2	12-14
	Amelanchier arborea 'Robin Hill'	muchovník	3	12-14
			6	


Vypracoval:	Ing. Hana Rulíková Zahradnické úpravy, s.r.o. Studenec 181 675 02	 Zahradnické úpravy	
Zadavatel:	obec Vladislav	Datum:	4/2023
		Měřítko:	1:100
Akce:	Návrh vybraných ploch ve Vladislavi	č. výkresu:	1
Obsah výkresu:		Situace a osazovací plán	



Návrh vybraných ploch ve Vladislavi



LEGENDA, Osazovací plán:

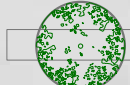

strom listnatý - navržený



trvalkový záhon s travinami



strom stávající, ponechat

2 ME

taxon, počet kusů

Ozn.	Taxon	Č. název	ks	Velikost
	STROMY			
	Prunus avium Plena	okr. třešeň	3	12-14
	Amelanchier arborea 'Robin Hill'	muchovník	1	12-14
			4	


	Ing. Hana Rulíková	 Zahradnické úpravy	
Vypracoval:	Zahradnické úpravy, s.r.o. Studenec 181 675 02		
Zadavatel:	obec Vladislav	Datum:	4/2023
		Měřítko:	1:100
Akce:	Návrh vybraných ploch ve Vladislavi	č.výkresu:	2
Obsah výkresu:	Situace a osazovací plán		



Návrh vybraných ploch ve Vladislavi

13/1

13/2

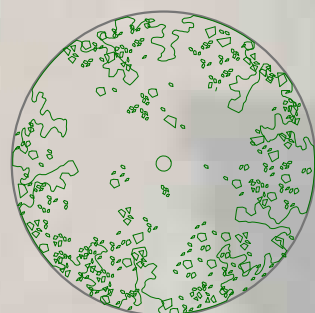

Amelanchier arborea Robin Hill

LEGENDA, Osazovací plán:



strom listnatý - navržený




trvalkový záhon s travinami



strom stávající, ponechat



taxon, počet kusů

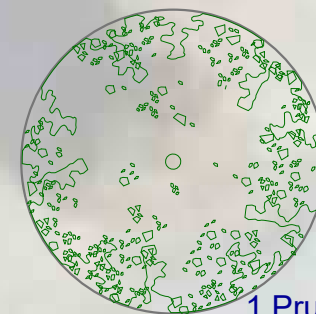

1 Prunus avium Plena


místo stávajícího jehličnanu

Ozn.	Taxon	Č. název	ks	Velikost
STROMY				
	Prunus avium Plena	okr. třešeň	1	12-14
	Amelanchier arborea 'Robin Hill'	muchovník	1	12-14
			2	

	Ing. Hana Rulíková	 Zahradnické úpravy	
Vypracoval:	Zahradnické úpravy, s.r.o. Studenec 181 675 02		
Zadavatel:	obec Vladislav	Datum:	4/2023
		Měřítko:	1:100
Akce:	Návrh vybraných ploch ve Vladislavi	č.výkresu:	03
Obsah výkresu:	Situace a osazovací plán		

Návrh vybraných ploch ve Vladislavi

LEGENDA, Osazovací plán:

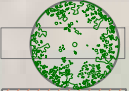

strom listnatý - navržený



trvalkový záhon s travinami



strom stávající, ponechat




taxon, počet kusů




Ozn.	Taxon	Č. název	ks	Velikost
STROMY				
	Tilia cordata	lípa	1	12-14
			1	

	Ing. Hana Rulíková	 Zahradnické úpravy	
Vypracoval:	Zahradnické úpravy, s.r.o. Studenec 181 675 02		
Zadavatel:	obec Vladislav	Datum:	4/2023
		Měřítko:	1:100
Akce:	Návrh vybraných ploch ve Vladislavi	č.výkresu:	04
Obsah výkresu:	Situace a osazovací plán		



Návrh vybraných ploch ve Vladislavi

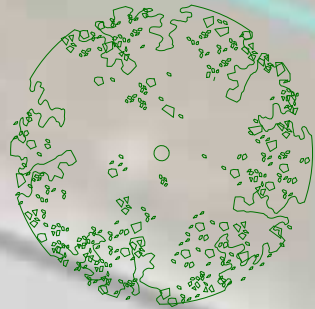

Tilia cordata 'Rancho'

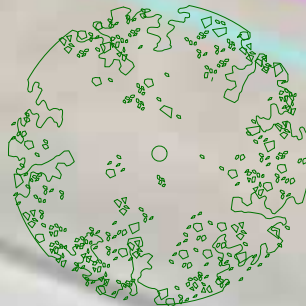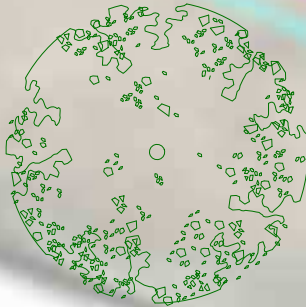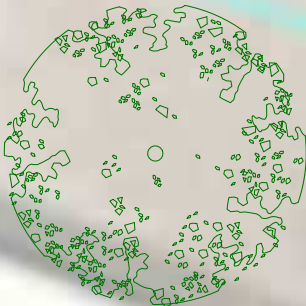

5 Crataegus laevigata 'Crimson Cloud'

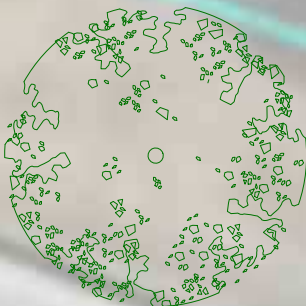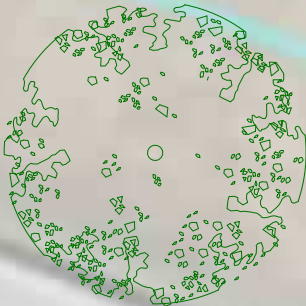

LEGENDA, Osazovací plán:

strom listnatý - navržený

trvalkový záhon s travinami

strom stávající, ponechat

taxon, počet kusů


Ozn.	Taxon	Č. název	ks	Velikost
STROMY				
	Crataegus laevigata Crimson Cloud	okr. hlou	5	12-14
	Tilia cordata 'Rancho'	lípa	1	12-14
			6	

Pozn.: Polohu podzemních vedení nelze vytyčovat odměřováním vzdáleností na výkrese. Přesné vytyčení všech podzemních vedení na povrchu zajistí investor před zahájením stavby.

Vypracoval:	Ing. Hana Rulíková Zahradnické úpravy, s.r.o. Studenec 181 675 02	 Zahradnické úpravy	
Zadavatel:	obec Vladislav	Datum:	4/2023
		Měřítko:	1:100
Akce:	Návrh vybraných ploch ve Vladislavi	č.výkresu:	5
Obsah výkresu:	Situace a osazovací plán		



Návrh vybraných ploch ve Vladislavi

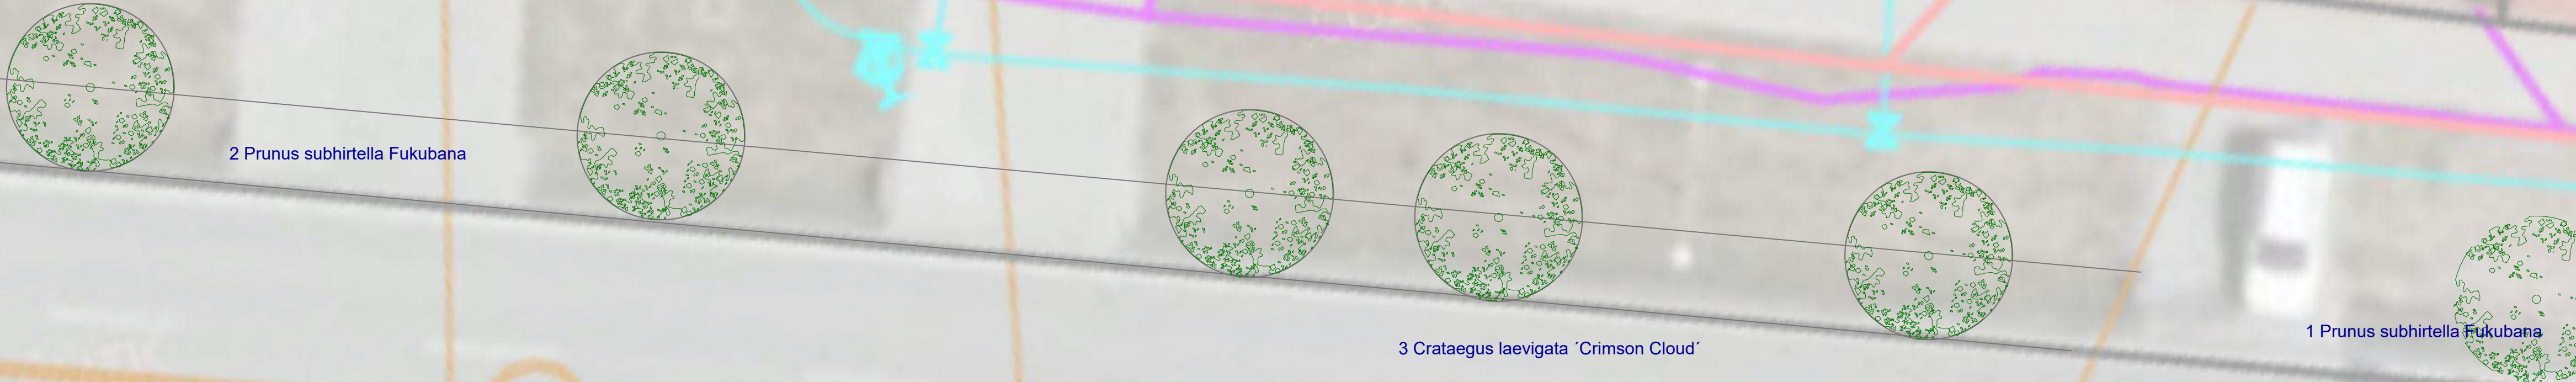

LEGENDA, Osazovací plán:

strom listnatý - navržený

trvalkový záhon s travinami

strom stávající, ponechat

taxon, počet kusů

Ozn.	Taxon	Č. název	ks	Velikost
	STROMY			
	Crataegus laevigata Crimson Cloud	okr. hloh	3	12-14
	Prunus subhirtella Fukubana	okr. třešeň	3	12-14
			6	

Pozn.: Polohu podzemních vedení nelze vytyčovat odměřováním vzdáleností na výkrese. Přesné vytyčení všech podzemních vedení na povrchu zajistí investor před zahájením stavby.

	Ing. Hana Rulíková	
Vypracoval:	Zahradnické úpravy, s.r.o. Studenec 181 675 02	
Zadavatel:	obec Vladislav	Datum: 4/2023
Akce:	Návrh vybraných ploch ve Vladislavi	Měřítko: 1:100
Obsah výkresu:	Situace a osazovací plán	č.výkresu: 6