


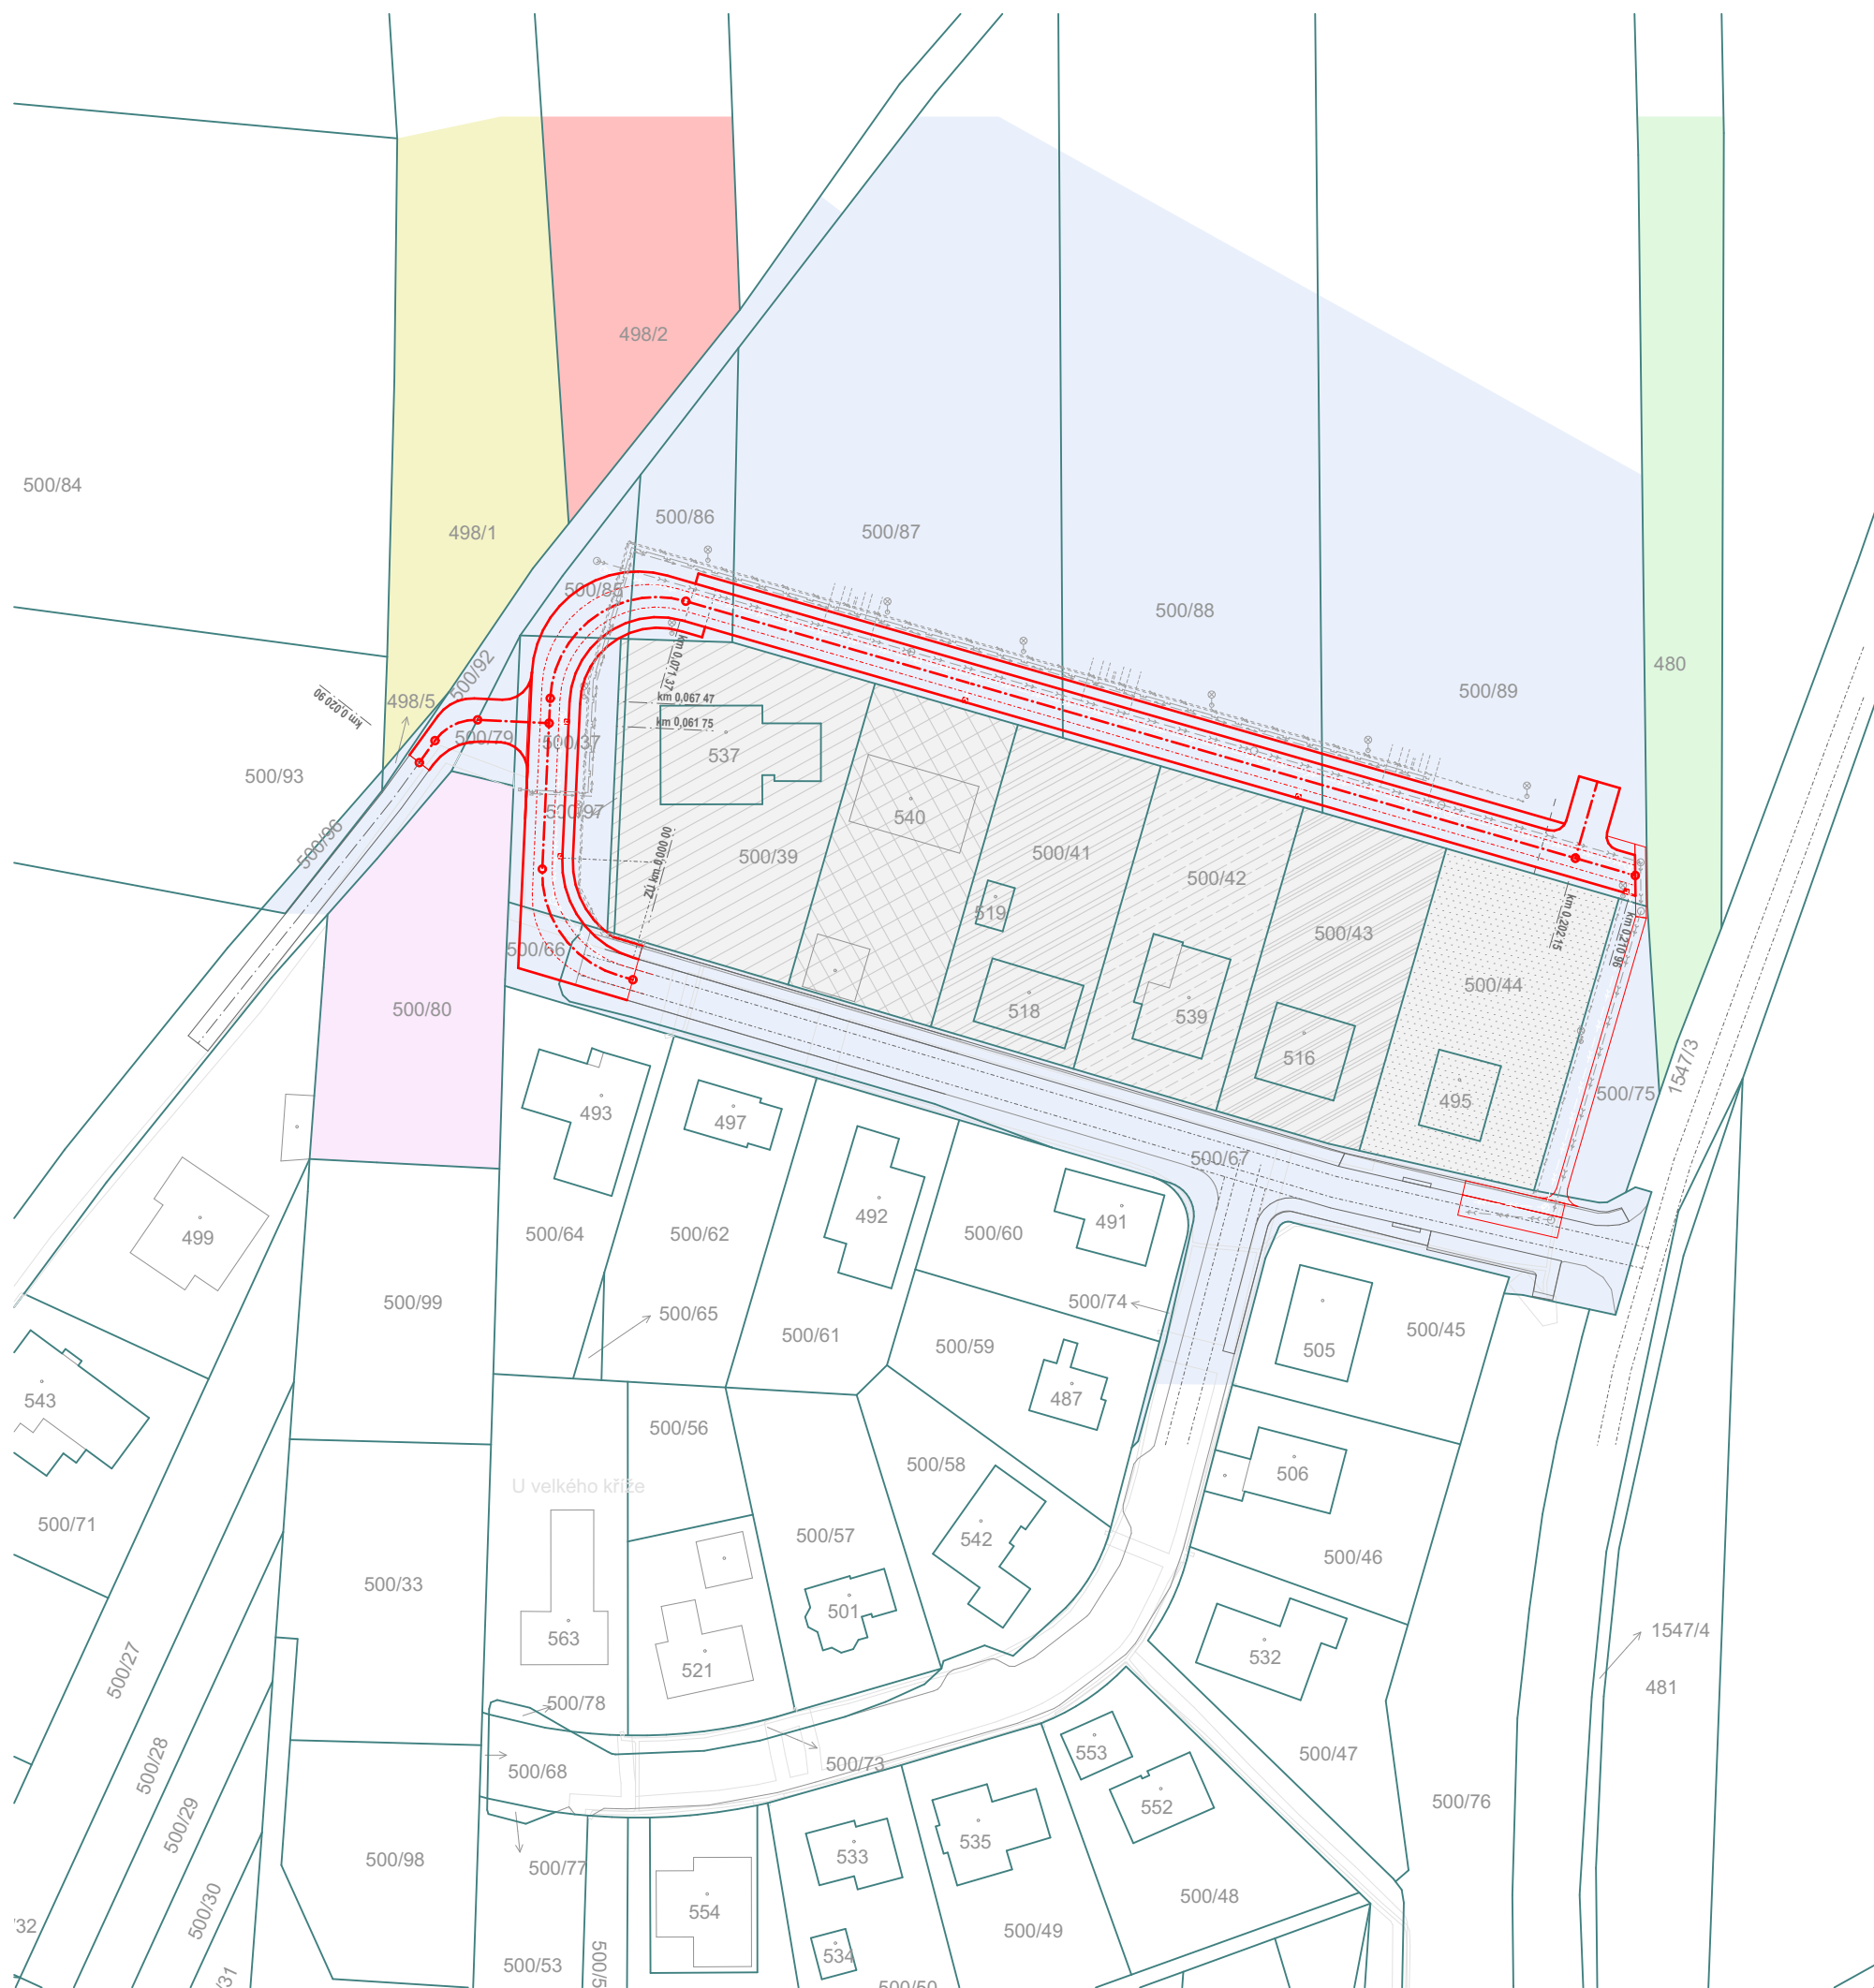

LEGENDA VLASTNÍKŮ:

- Městys Vladislav, č. p. 76, 67501 Vladislav
- Družstvo vlastníků pudy Ametyst, Račeroická 920, Podklášteří, 67401 Třebíč 1/2
Grácová Marie, Komenského 203/17, Partizánské, Slovensko 1/2
- Bukáček František, Čelakovského 557/22, Horka-Domky, 67401 Třebíč
- AGRO 2000 s.r.o., M. Horákové 390, Týn, 67401 Třebíč 1/2
Podolanovič Jiří, č. p. 18, 67501 Vladislav 1/2
- AK PROGRESTAV s.r.o., č. p. 307, 67501 Vladislav
- SJM Borůvka Jaroslav a Borůvková Stanislava, č. p. 255, 67501 Vladislav
- SJM Murín Dušan a Murínová Petra Bc., č. p. 313, 67501 Vladislav
- Budová Hana, č. p. 305, 67501 Vladislav 1/2
Maršálek Alexandr, č. p. 305, 67501 Vladislav 1/2
- Štáva David Bc., č. p. 312, 67501 Vladislav 1/2
Štávová Kristýna Bc., č. p. 312, 67501 Vladislav 1/2
- Polehla Tomáš, č. p. 318, 67501 Vladislav
- Řezáč Jaroslav, č. p. 295, 67501 Vladislav 1/2
Řezáčová Kamila, č. p. 295, 67501 Vladislav 1/2

Informace uvedené v této dokumentaci lze použít pouze v souvislosti s dotýčným projektem. Z výkresové části dokumentace není možné závazně odměřovat. Zvyšování výkresu není možné. Tato dokumentace nebo její část je výsledkem duševní činnosti, která je chráněna ve smyslu Zákona č. 35/195 Sb. v platném znění. Její použití, využití a úpravy je vázáno na písemný souhlas autora této dokumentace.		MOX atelier	
DSP	2023_004		
Stupeň	Č. Zakázky		
23.06.2023	1.0		
Datum	Verze		
Ing. Jaroslav Krejska krejska@mox-atelier.cz	Vítězslav Sochor		
HIP	Zodpovědný projektant části		
MOX ATELIER s.r.o. U kotle 7, Lety			
Projektant části	Vypracoval		
Obytná lokalita Sever - Vladislav parc. č. 500/37,66,67,75,79,85,86,87,88,89,92; k.ú. Vladislav		Obec Vladislav Vladislav 76, 675 01; Vladislav	
Projekt		Objednatel	
Situace		1:1000	
Část dokumentace		Měřítko	Paré:
Situace vlastnická 1:1000		C.2	
Výkres	Č. Výkresu:	Revize:	