


- Etapa 1
- Etapa 2
- Etapa 3
- Etapa 4
- Etapa 5
- Etapa 6
- Etapa 7
- Etapa 8
- Etapa 9
- Etapa 10

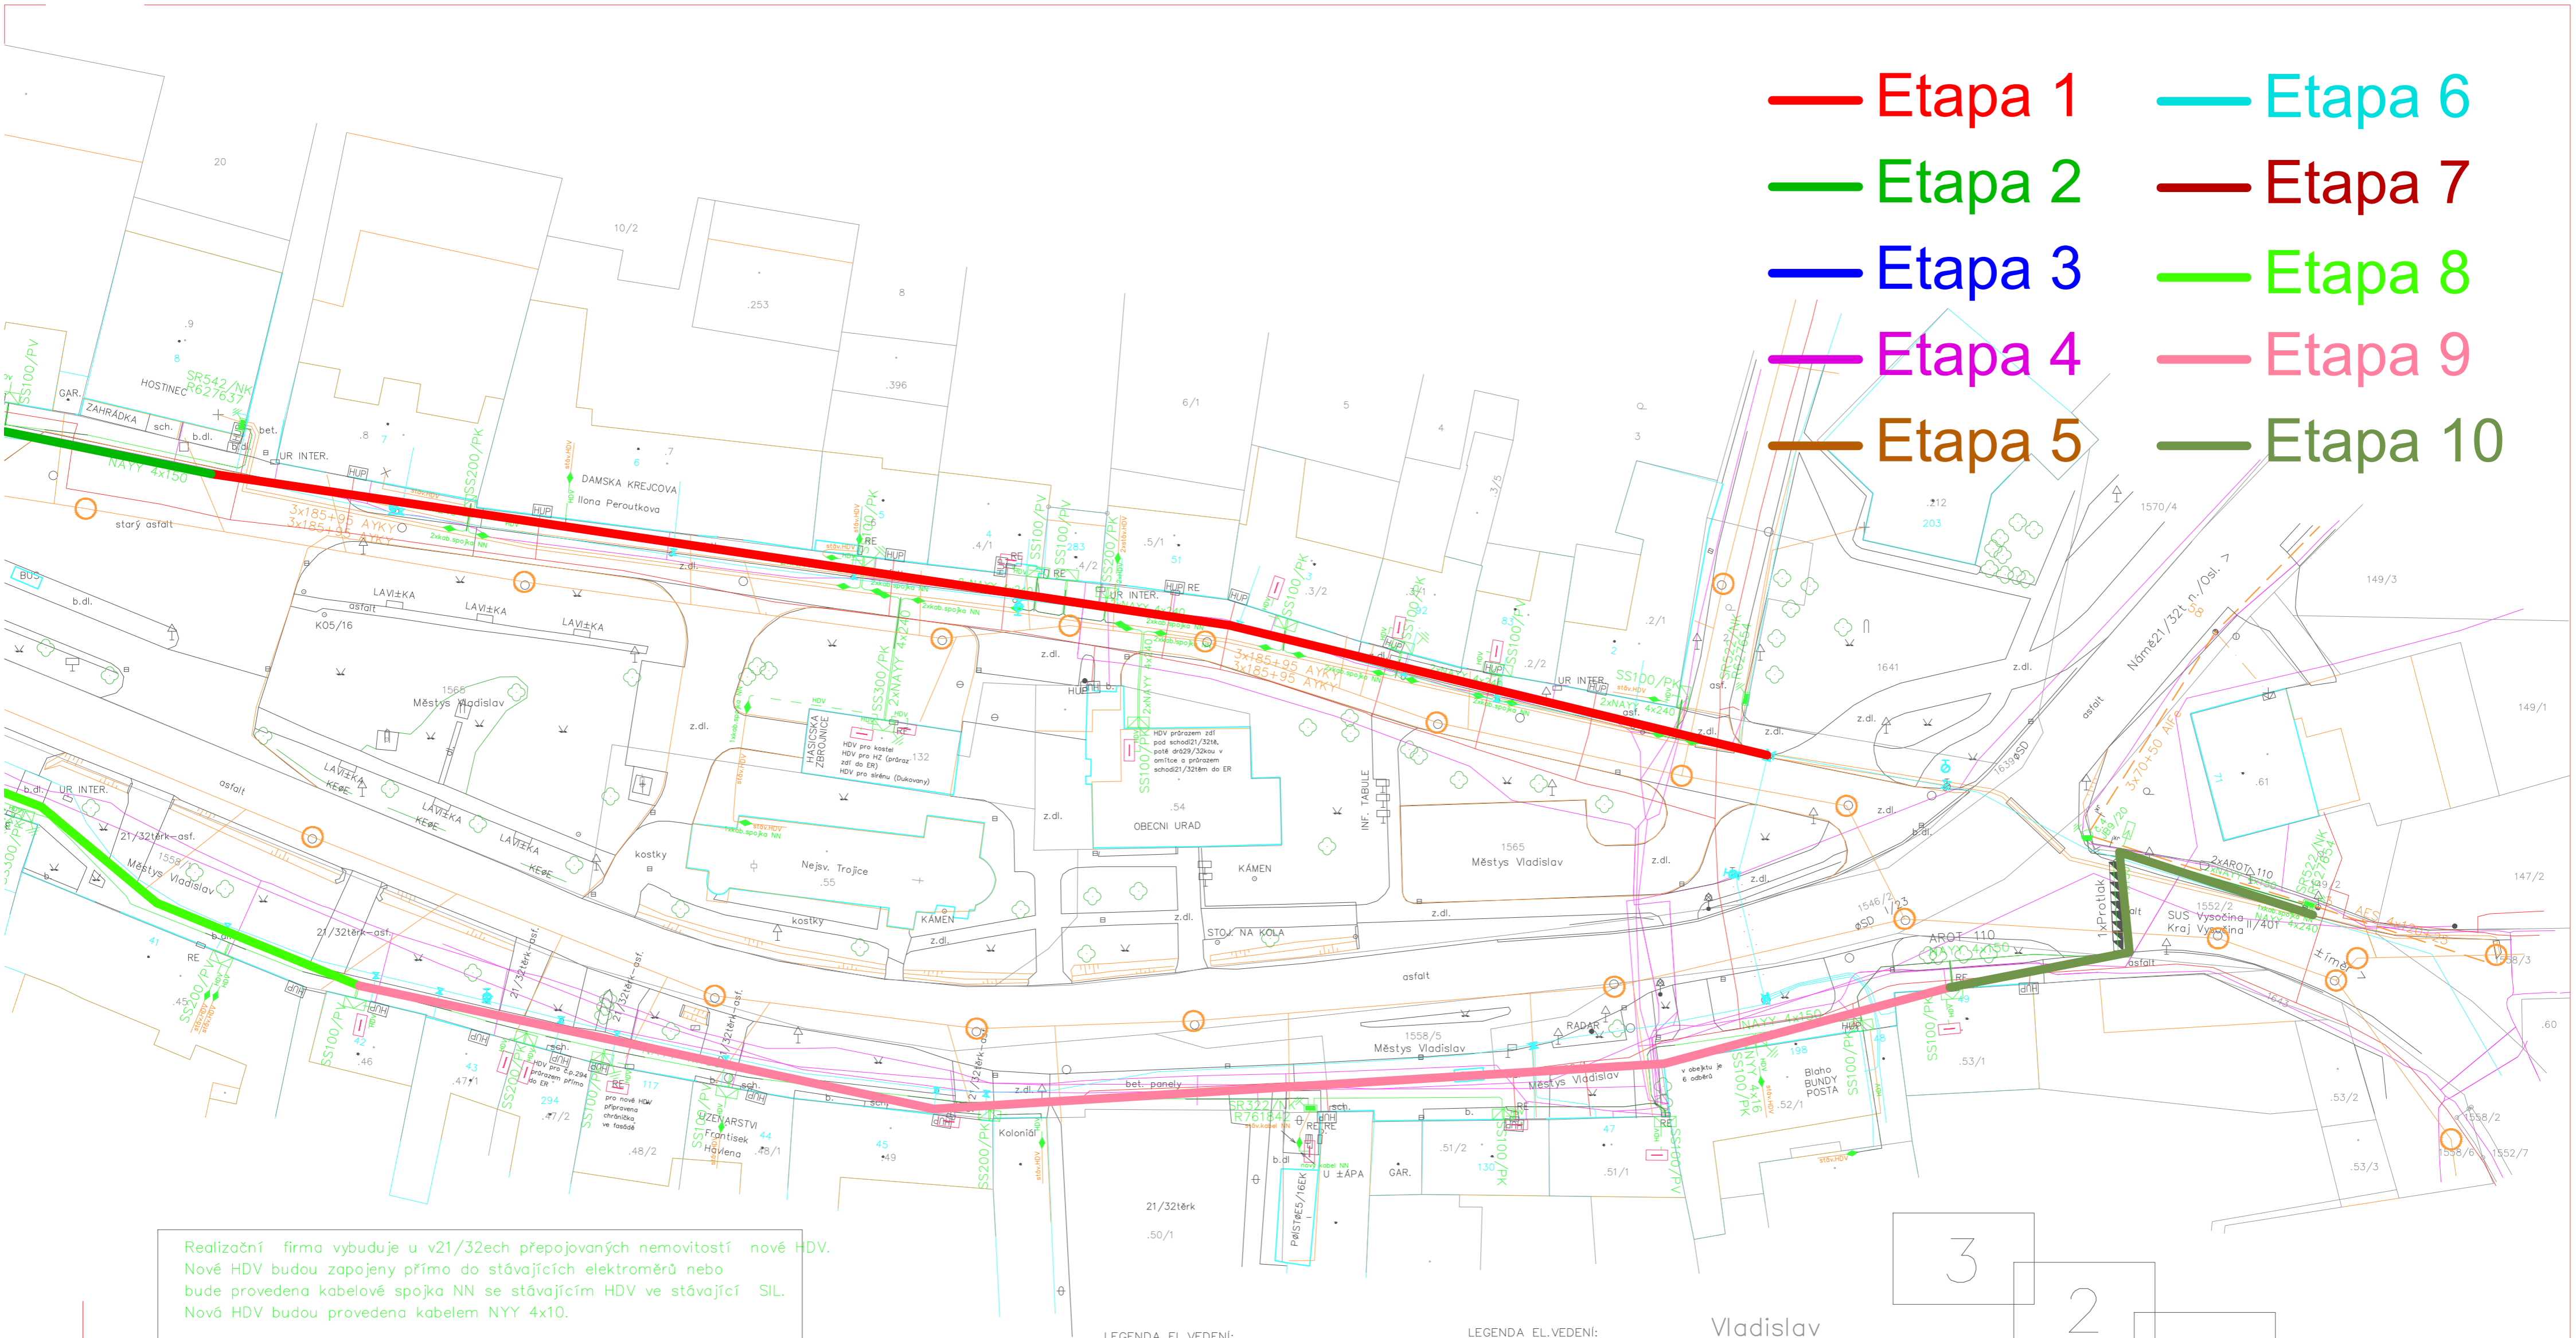

Realizační firma vybuduje u v21/32ech přepojovaných nemovitostí nové HDV. Nové HDV budou zapojeny přímo do stávajících elektroměrů nebo bude provedena kabelové spojka NN se stávajícím HDV ve stávající SIL. Nová HDV budou provedena kabelem NYY 4x150.


- LEGENDA EL. VEDENÍ:**
- kabelové vedení NN
 - venkovní vedení VN (holé vodiče)
 - stávající kabelové vedení NN
 - stávající venkovní vedení NN (holé vodiče)
 - stávající venkovní vedení VN
 - chránička
 - demontované venkovní vedení VN
 - demontované venkovní vedení NN
 - demontované venkovní přípojka NN
 - demontované venkovní vedení VN (holé vodiče)
- LEGENDA IN13/16ENÝRSKÝCH SÍTÍ:**
- vodovod
 - telefon
 - kanalizace=splo21/32ková
 - kanalizace
 - plynovod STL
 - plynovod NTL
 - kabelová televize
- LEGENDA EL. VEDENÍ:**
- pojistková skříň NN
 - rozpojovací skříň NN
 - elektroměrový rozvaděč
 - uzemnění
 - svodiče přepětí
 - kabelová spojka
 - betonový sloup JB
 - betonový sloup DB
 - dřevěný sloup I
 - dřevěný sloup Ap
 - trafostanice
 - Gšekový odpojovač
 - protiak, překop
- Projektované zařízení NN** značeno zelenou barvou!
Projektované zařízení VN značeno červenou barvou!
Stávající zařízení NN značeno oranžovou barvou!
Stávající zařízení VN značeno světle modrou barvou!
Demontované zařízení značeno tmavě modrou barvou!


TS VLADISLAV U SILNICE
 č.602151
 1x JB10,5/1500
 1x sto29/32átová TS do 400kVA
 1x trafo 250kVA
 3x kabelové okolo
 3x kotevní řetězec
 3x kloub závěsný
 1x skříň SVS-U
 1x rozvaděč RST 0663/4535
 3x pojistka VN 10A
 1x propojkabely 2xCYKY 4x150
 1x svod uzemnění
 ekvipot. kruhy uzemnění
 1x výstra29/32ná tabulka

stáv. p.b.č17:
 stáv. ÚS17-TR1328
 stáv. končení směr p.b.č.16
 stáv. ekvipot. kruhy
 1x provo29/32ní 29/32ebřík
 1x svod uzemnění
 3x kotevní řetězec
 3x kabel. oko
 1x výstra29/32ná tabulka

Nový p.b.č.4:
 1x JB9/2000
 1x konzola 1200
 4x izolátor VZK
 1x objímka kotevní ES860-09
 1x svorka kotevní
 8x proudová svorka
 1x vývod kabelem NAYY 4x150
 1x omezovače přepětí
 1x svod uzemnění
 1x uzemnění FeZN 30/4 20m
 svod uzemnění spojit s uzemněním pomocí svorky SR03

Vladislav
 k.ú. Vladislav

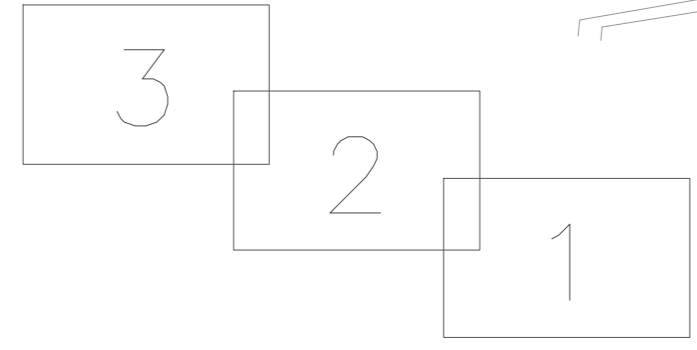

Vypracoval:	Jan Hráček	Zpracoval:	Ing. Martin Hart	 1. máje 117,664 84, Zástávka
Místo stavby:	Vladislav	Kraj:	Vysočina	
Stavěbník:	E.ON Distribuce, a.s., F.A.Gerstnera 2151/6, 370 49, ±Budějovice			
Název stavby:	Vladislav – Centrum: kabelizace ven. sítě NN			
Číslo stavby:	1040013410			
Datum:	02/2018			
Formát:	A2			
Měřítko:	1:500			
Obsah výkresu:	Celková situace stavby			Číslo výkresu: 1.1