



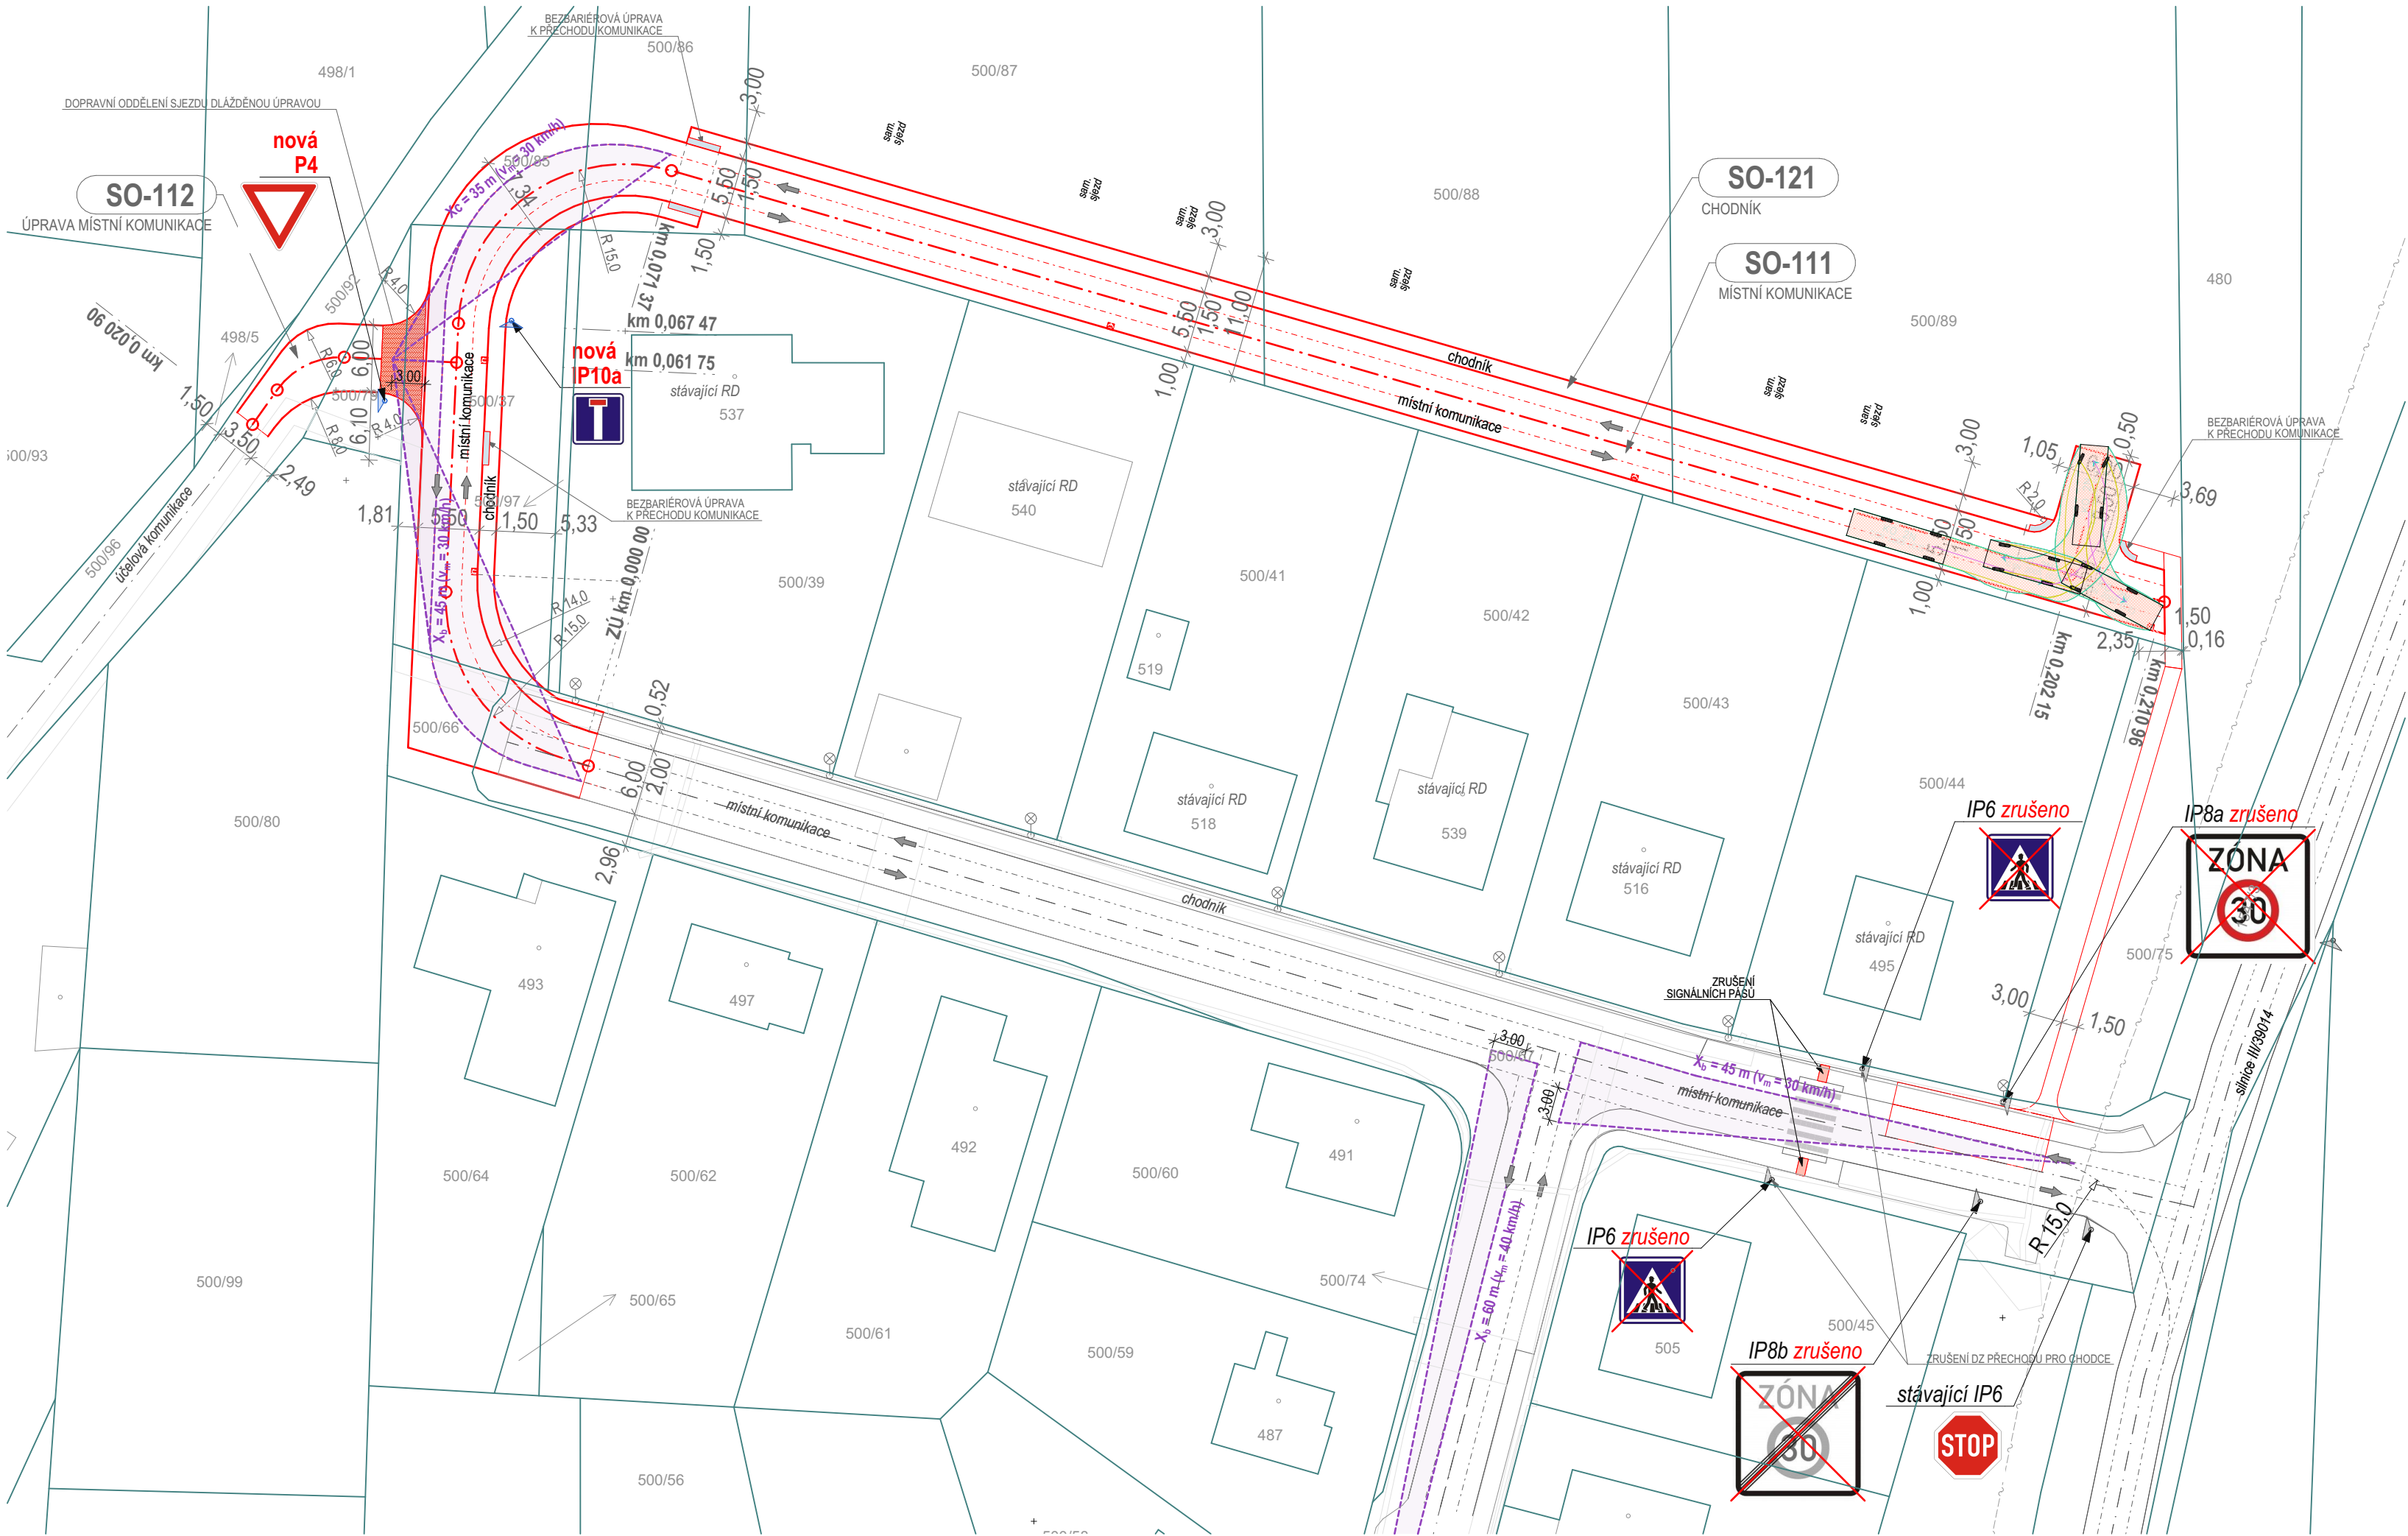

POZNÁMKA:

Rozhled na místní komunikaci je odvozen z výpočtu pro mezní rychlost dle ČSN 73 6101 8.3.1 ve směrovém oblouku místní komunikace o poloměru 15,0 m.

$$v_m = 3,6 \cdot \sqrt{g_n \cdot R_0 \cdot (f + 0,01 \cdot p)} = \sqrt{127 \cdot R_0 \cdot (f + 0,01 \cdot p)} = \sqrt{127 \cdot 14 \cdot (0,25 + 0,01 \cdot 2)} = 22,88 \text{ km/h}$$

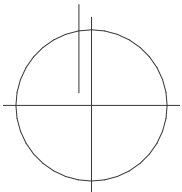

Informace uvedené v této dokumentaci lze použít pouze v souvislosti s dotýrným projektem. Z výkresové části dokumentace není možné závazně odměřovat. Zvážování výkresu není možné. Tato dokumentace nábíjí část je výsledkem duševní činnosti, která je chráněna ve smyslu Zákona č. 39/195 Sb. v platném znění. Její použití, využití a šíření je výhradně na písemný souhlas autora této dokumentace.		MOX atelier	
DSP	2023_004		
Stupeň	Č. Zakázky		
23.06.2023	1.0		
Datum	Verze		
Ing. Jaroslav Krejska krejska@mox-atelier.cz	Vítězslav Sochor		
HIP	Zodpovědný projektant části		
MOX ATELIER s.r.o. U kotle 7, Lety			
Projektant části	Vypracoval		
Obecná lokalita Sever - Vladislav parc. č. 500/37,66,67,75,79,85,86,87,88,89,92; k.ú. Vladislav		Obec Vladislav Vladislav 76, 675 01; Vladislav	
Projekt		Objednatel	
Situace		1:500	
Část dokumentace		Měřítka	Paré:
Situace dopravní - M:500		C.5	
Výkres		Č. Výkresu:	Revize: