


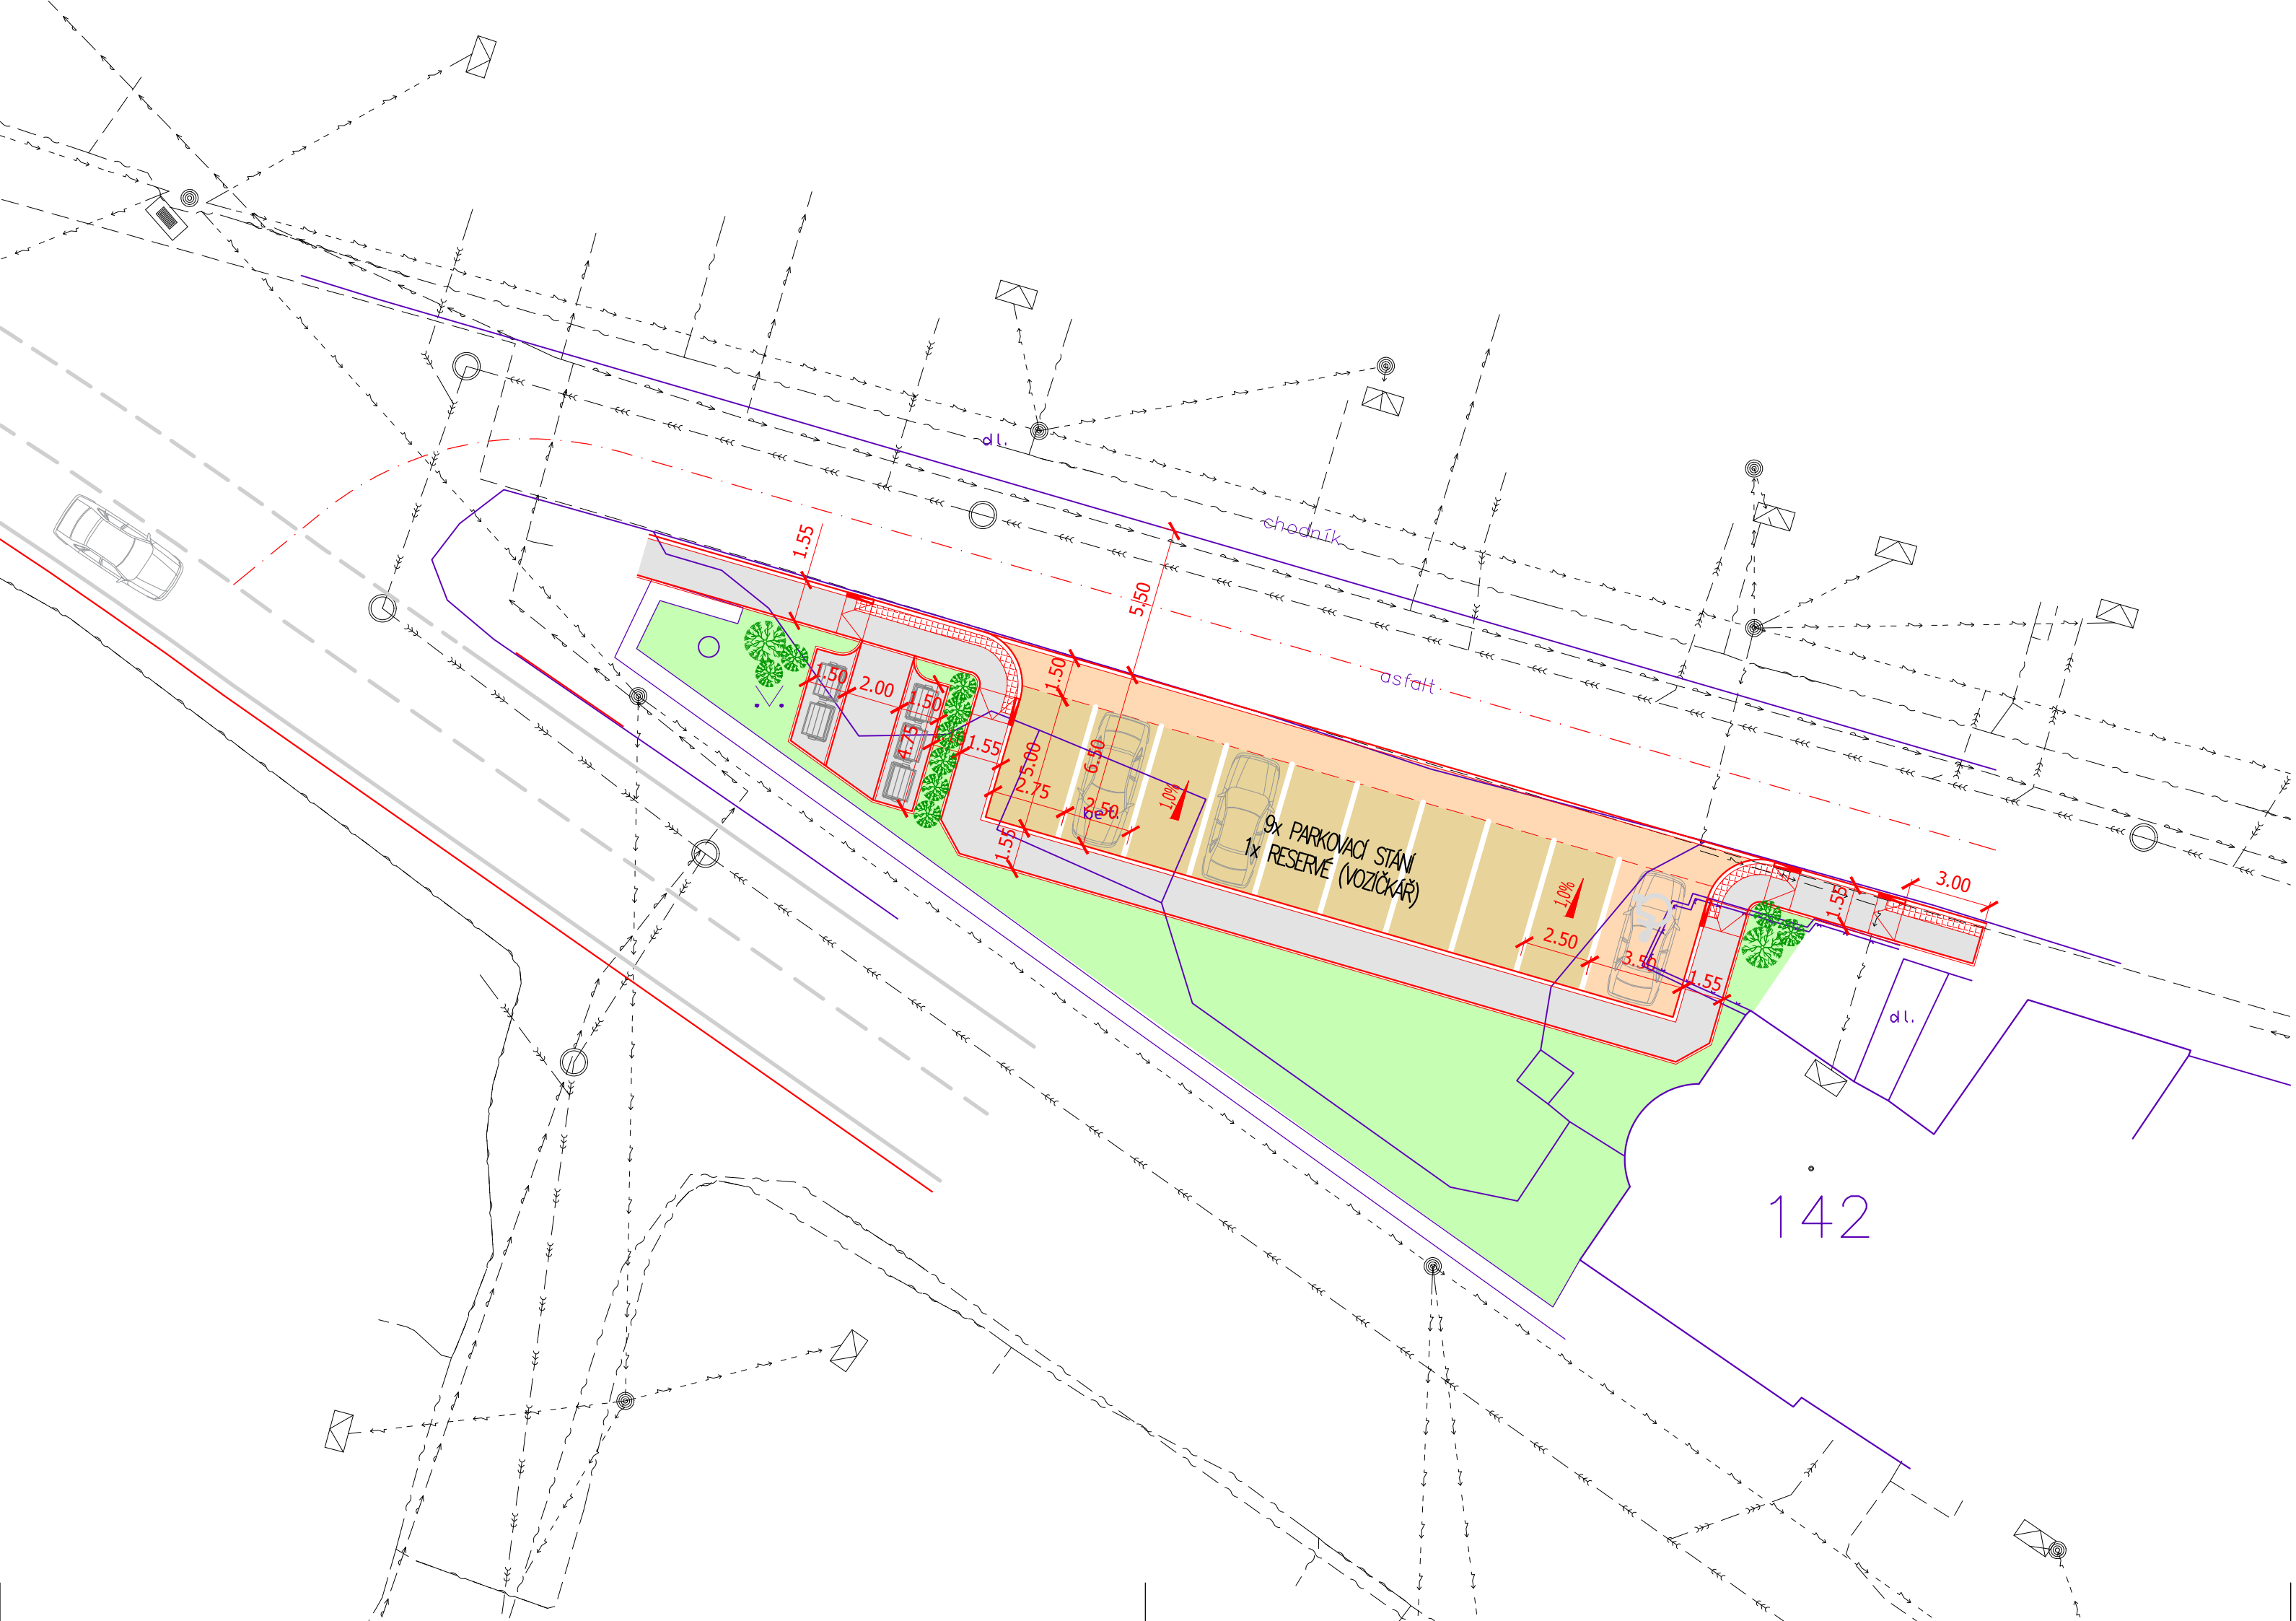

LEGENDA INŽENÝRSKÝCH SÍTÍ:

- STÁVAJÍCÍ
- EL. VEDENÍ PODZEMNÍ VN
 - EL. VEDENÍ PODZEMNÍ NN
 - EL. VEDENÍ NADZEMNÍ NN
 - PVSEK – PODZEMNÍ SÍŤ EL. KOMUNIKACÍ
 - NVSEK – NADZEMNÍ SÍŤ EL. KOMUNIKACÍ
 - VODOVOD
 - PLYNOVOD STŘEDOTLAKÝ
 - KANALIZACE SPLAŠKOVÁ
 - KANALIZACE DEŠŤOVÁ

LEGENDA:

- NAVRŽENÝ STAV
- KOMUNIKACE – ASFALTOVÝ KRYT
- CHODNÍK – BET. DLAŽBA např. 200/200/60 – PARKETA, BARVA PŘÍRODNÍ
- VAROVNÉ A SIGNÁLNÍ PÁSY – BET. DLAŽBA RELIÉFNÍ, BARVY ČERVENÉ
- PARKOVACÍ PLOCHA – BET. DLAŽBA DRENÁŽNÍ 200/200/80, BARVA PŘÍRODNÍ
- MANIPULAČNÍ A PARKOVACÍ PLOCHA (VOZÍČKÁŘ) – BET. DLAŽBA 200/200/80, BARVA PŘÍRODNÍ
- ZELEŇ
- GEODETICKÉ ZAMĚŘENÍ – POLOHOPIS
- GEODETICKÉ ZAMĚŘENÍ – VÝŠKOPIS
- HRANICE PARCEL KATASTRÁLNÍ MAPY
- NAVRH ZELENĚ

UPOZORNĚNÍ !

PŘED ZAPOČETÍM ZEMNÍCH PRACÍ JE NUTNÉ VYTÝČIT VEŠKERÉ PODZEMNÍ INŽ. SÍŤ JEJICH SPRÁVCI A HLoubKU ULOŽENÍ OVĚRIT SONDOU RUČNĚ!
SOUŘADNICOVÝ SYSTÉM: S–JTSK
VÝŠKOVÝ SYSTÉM: B.p.v.

PROJEKTANT	Ing. Ivo Jiráň		VIPA project, s.r.o.	
PROJEKTANT	Ing. David Svoboda		PROJEKTOVÁNÍ DOPRAVNÍCH STAVEB	
VEDOUČÍ PROJEKTANT	Ing. Pavel Vidiák		Cyrilometodějská 43/20 Třebíč - Nové Dvory, 674 01 tel.: +420 734 272 050 E-mail: info@vipaproject.cz	
INVESTOR	Městys Vladislav, Vladislav 76, 675 01 Vladislav			
MÍSTO STAVBY	Městys Vladislav, p.č. 495/24, k.ú. Vladislav [783234], kraj Vysočina			
PŘÍLOHA			DATUM	2/2023
KOORDINAČNÍ SITUACE			FORMÁT	3 x A4
			MĚŘITKO	1: 250
STAVEBNÍ OBJEKT			STUPEŇ	DUR+DSP
SO 100 KOMUNIKACE				
NÁZEV STAVBY			PARÉ	ČÍS. PŘÍLOHY
NOVOSTAVBA PARKOVIŠTĚ p.č. 495/24 V MĚSTYSE VLADISLAV				C.3.1